


4. kerros

091-004-0068-0004 RAKU 410
PERUSTUSTEN PÄIVITYS

KIINTEISTÖ OY YRJÖNKATU 36
Yrjökatu 36 4. KERROS 1/50
00100 Helsinki

26.2.2019
arkitehtimistö Jorvi M. oy Holanfilosofienie 32 00330 Helsinki 040 7255251 m.jorvi@jorvim.fi

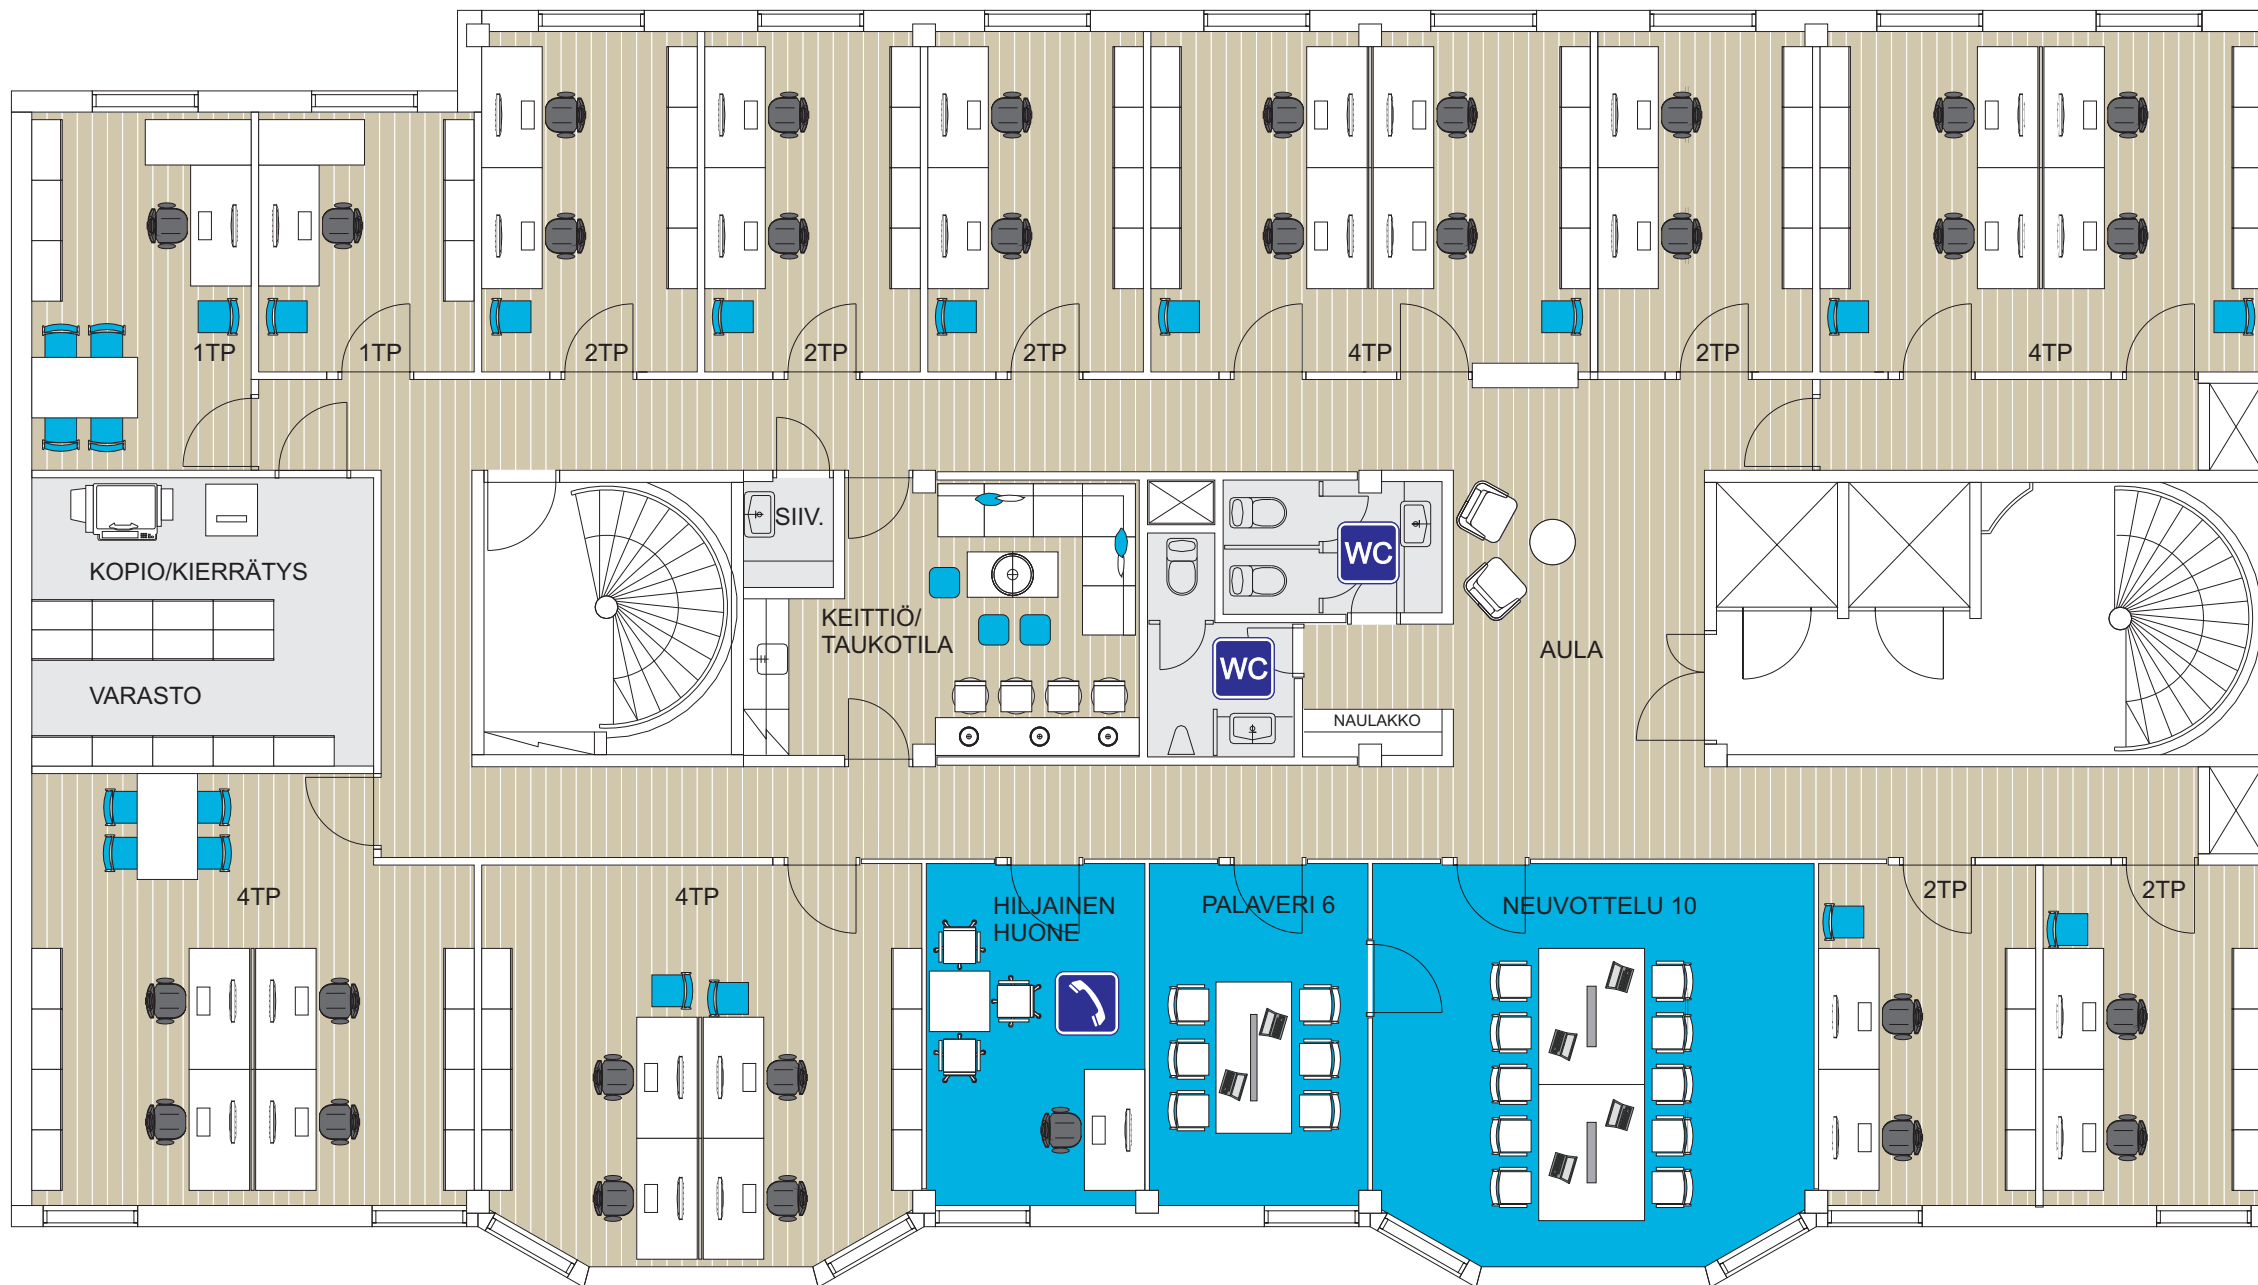


TOIMINNALLISET ELEMENTIT

TYÖPISTEET 1HH	2 KPL
TYÖPISTEET 2HH	12 KPL
TYÖPISTEET 4HH	16 KPL

TYÖPISTEET YHTEENSÄ 30 KPL


NEUVOTTELU (10)	1 KPL
PALAVERI (6)	1 KPL
HILJAINEN HUONE	1 KPL
KEITTIÖ/TAUKOTILA	1 KPL
WC	2 KPL
KOPIO/ KIERRÄTYS/ VARASTO	1 KPL
KOPIO / TSTOTARV.	1 KPL
AULA	1 KPL

407 m²

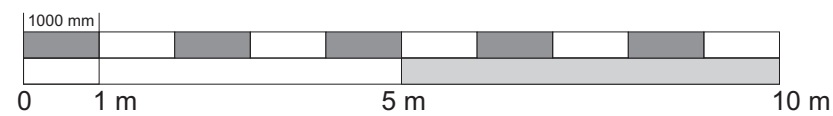

VALION ELÄKEKASSA
VALION KESKINÄINEN VAKUUTUSYHTIÖ

KOHDE	PIIRUSTUKSEN SISÄLTÖ	MITTAKAAVA
YRJÖNKATU 36, KAMPPI HELSINKI	TILANKÄYTTÖLUONNOS 5. KRS TYÖHUONEET (TIIVIS SOVITUS)	1 : 100 (A3)
	PÄIVÄYS 18.11.2014	
	SUUNNITTELIJA PP	PEARCO <small>VALIMOTE 14 00380 HELSINKI p.020 7401 620</small>

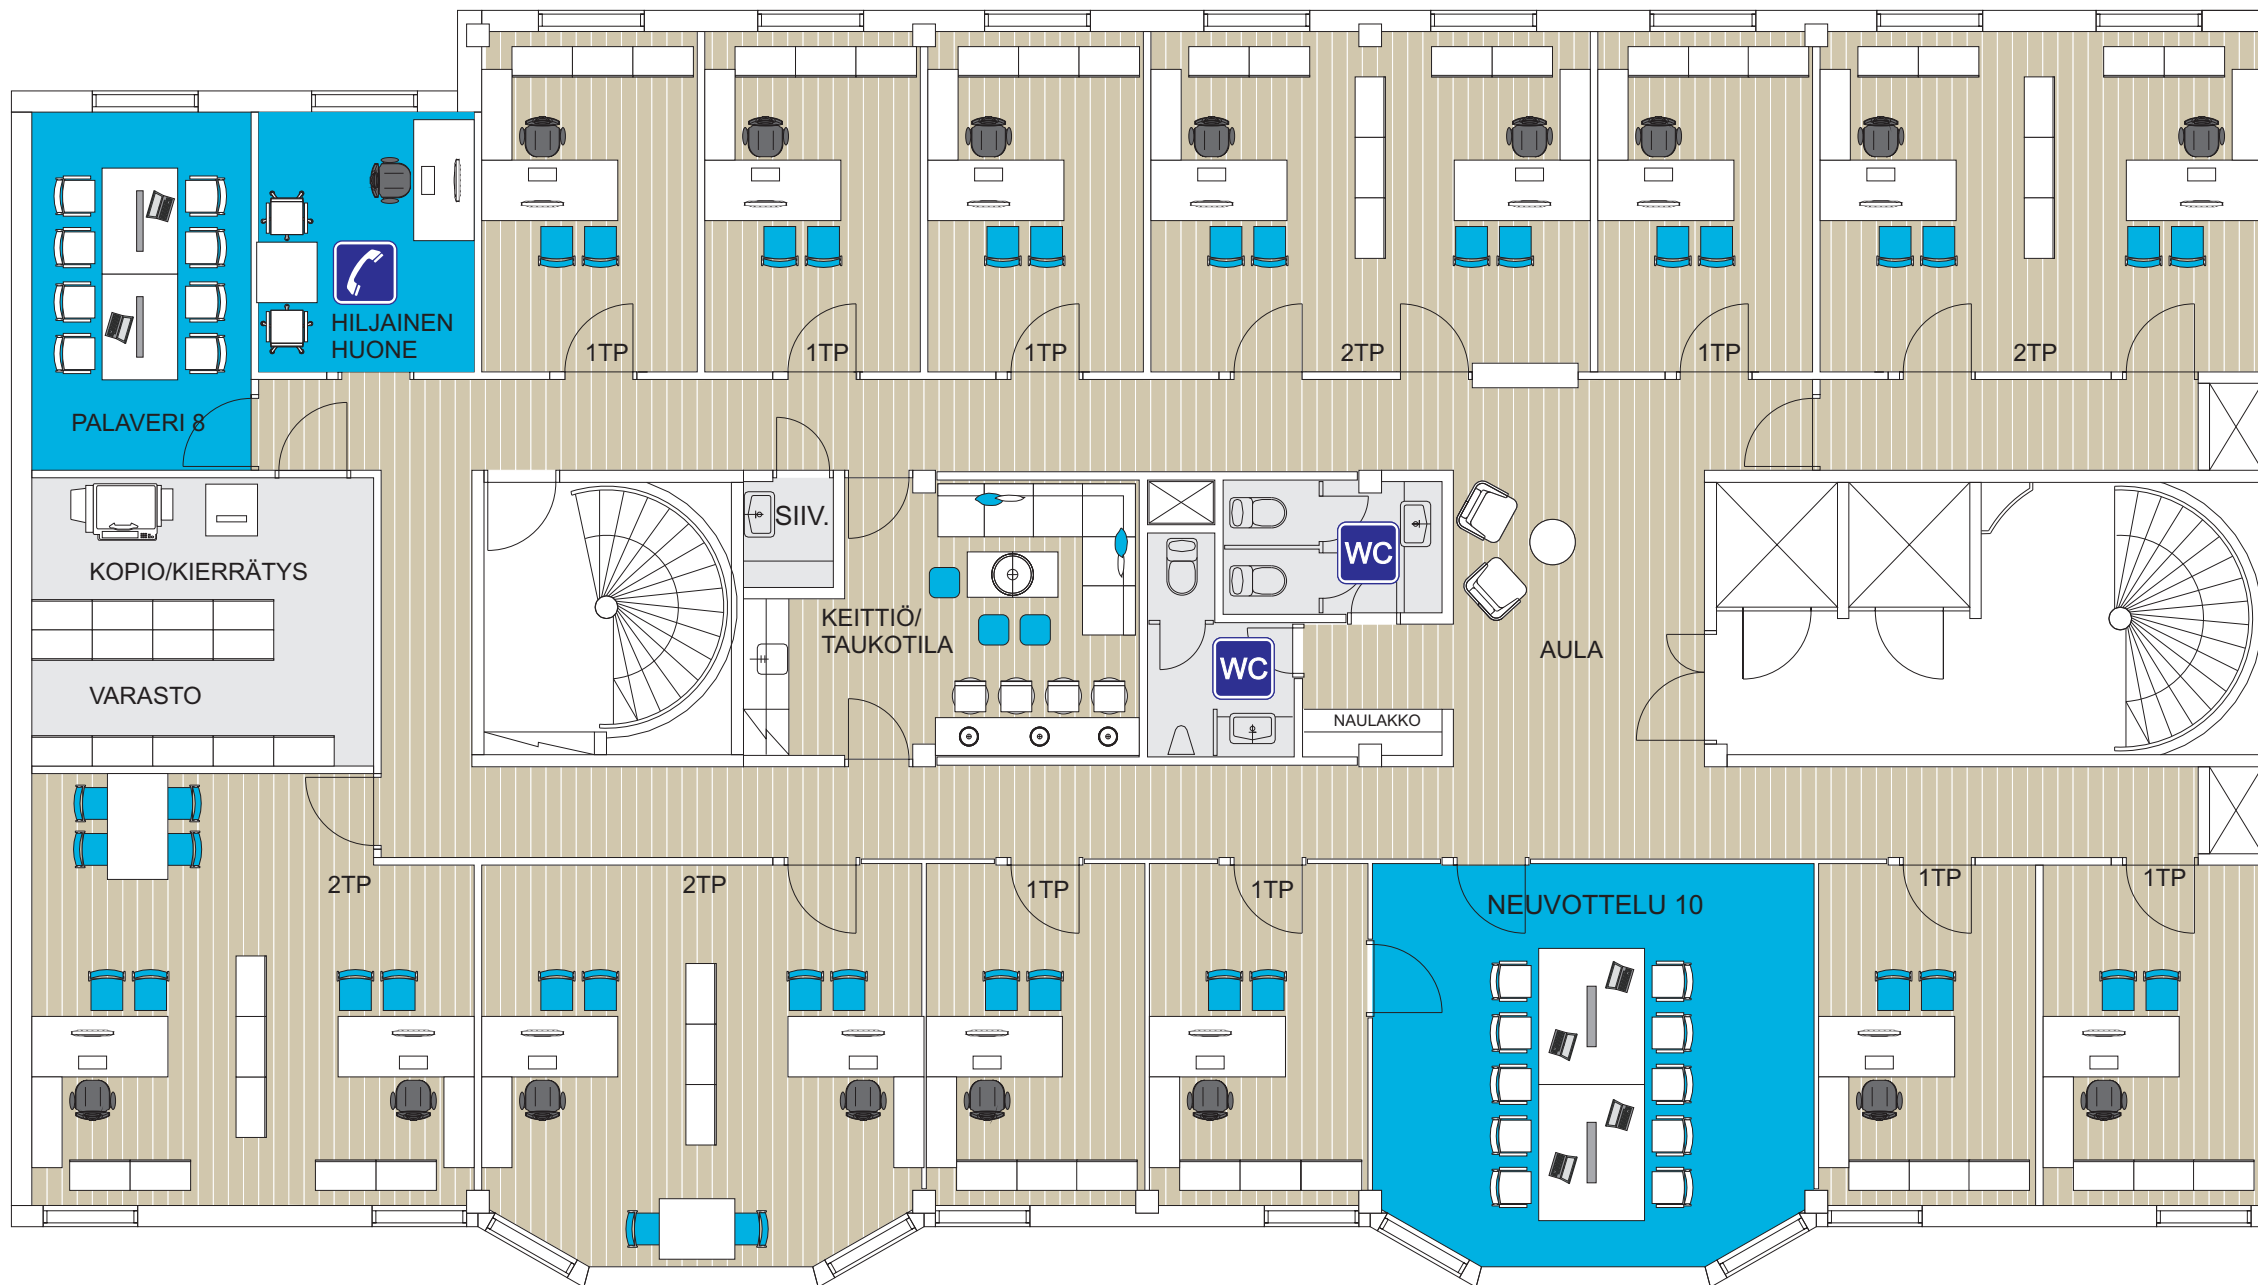


TOIMINNALLISET ELEMENTIT

TYÖPISTEET 1HH	8 KPL
TYÖPISTEET 2HH	8 KPL

TYÖPISTEET YHTEENSÄ 16 KPL


NEUVOTTELU (10)	1 KPL
PALAVERI (8)	1 KPL
HILJAINEN HUONE	1 KPL
KEITTIÖ/ TAUKOTILA	1 KPL
WC	2 KPL
KOPIO/ KIERRÄTYS/ VARASTO	1 KPL
KOPIO / TSTOTARV.	1 KPL
AULA	1 KPL

407 m²

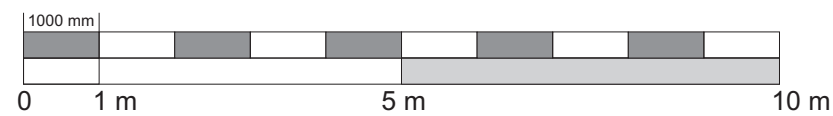

VALION ELÄKEKASSA
VALION KESKINÄINEN VAKUUTUSYHTIÖ

KOHDE	PIIRUSTUKSEN SISÄLTÖ	MITTAKAAVA
YRJÖNKATU 36, KAMPPI HELSINKI	TILANKÄYTTÖLUONNOS 5. KRS TYÖHUONEET (VÄLJÄ SOVITUS)	1 : 100 (A3)
	PÄIVÄYS 18.11.2014	
	SUUNNITTELIJA PP	PEARCO <small>VALIMOTIE 14 00380 HELSINKI P.020 7401 620</small>

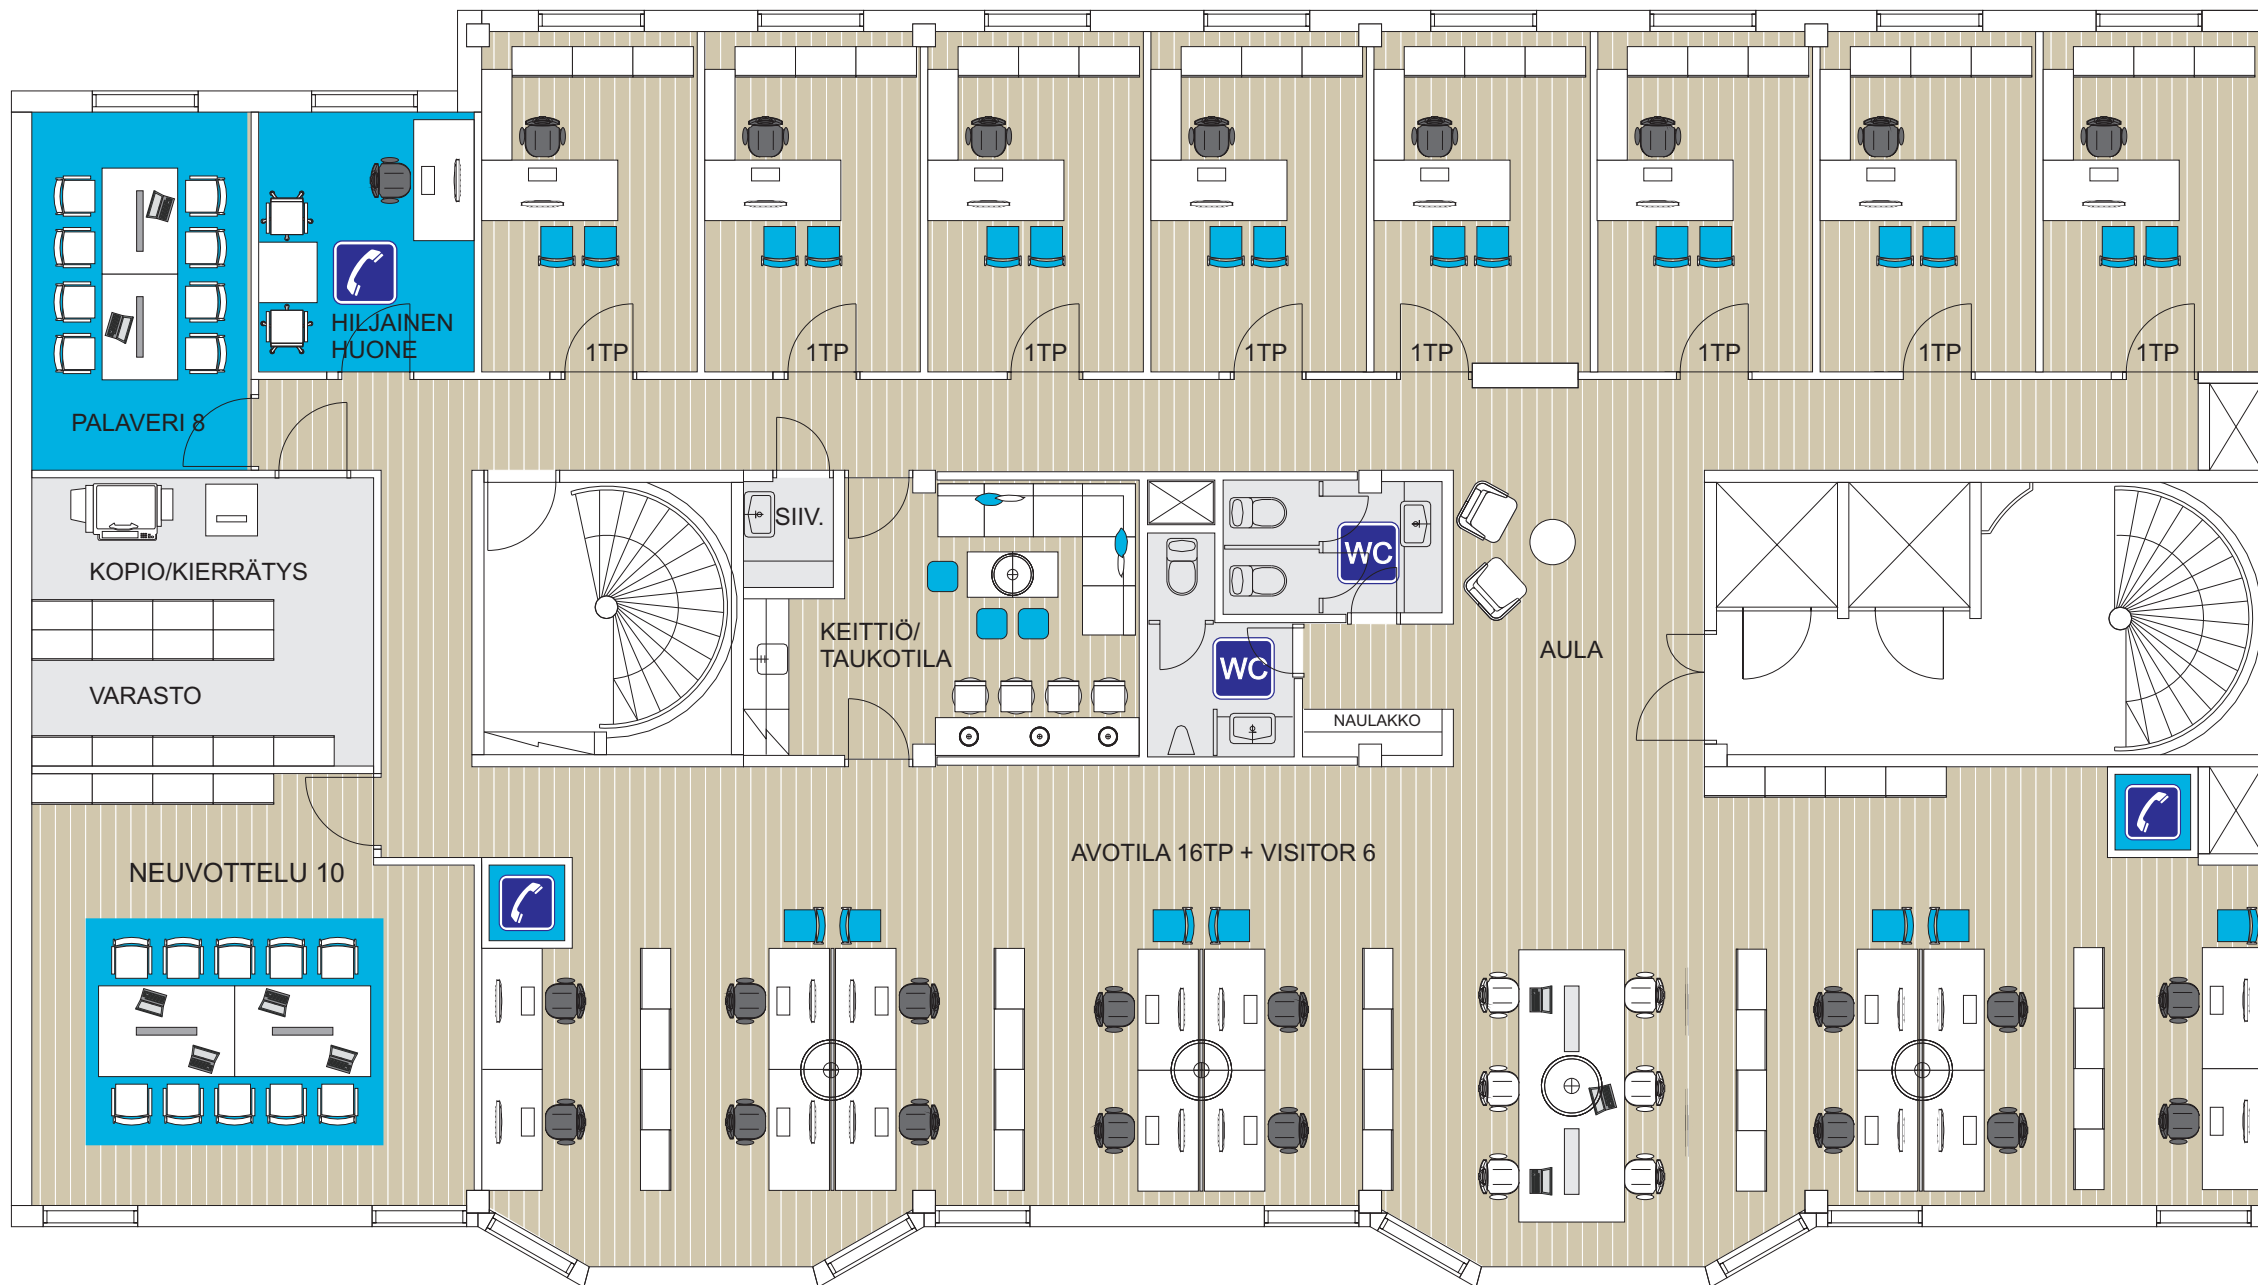


TOIMINNALLISET ELEMENTIT

TYÖPISTEET 1HH	8 KPL
TYÖPISTEET AVOTILASSA + VISITOR TP	16 KPL 6 KPL
TYÖPISTEET YHTEENSÄ	30 KPL


NEUVOTTELU (10)	1 KPL
PALAVERI (8)	1 KPL
HILJAINEN HUONE	1 KPL
KEITTIÖ/TAUKOTILA	1 KPL
WC	2 KPL
KOPIO/ KIERRÄTYS/ VARASTO	1 KPL
PUHELINKOPPI	2 KPL
KOPIO / TSTOTARV.	1 KPL
AULA	1 KPL

407 m²

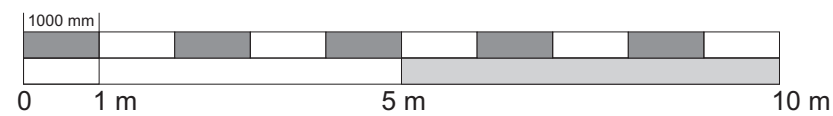

VALION ELÄKEKASSA
VALION KESKINÄINEN VAKUUTUSYHTIÖ

KOHDE	PIIRUSTUKSEN SISÄLTÖ	MITTAKAAVA
YRJÖNKATU 36, KAMPPI HELSINKI	TILANKÄYTTÖLUONNOS 5. KRS KOMBIKONTTORI	1 : 100 (A3)
	PÄIVÄYS 18.11.2014	
	SUUNNITTELIJA PP	PEARCO <small>VALIMOTE 14 00360 HELSINKI p.020 7401 620</small>

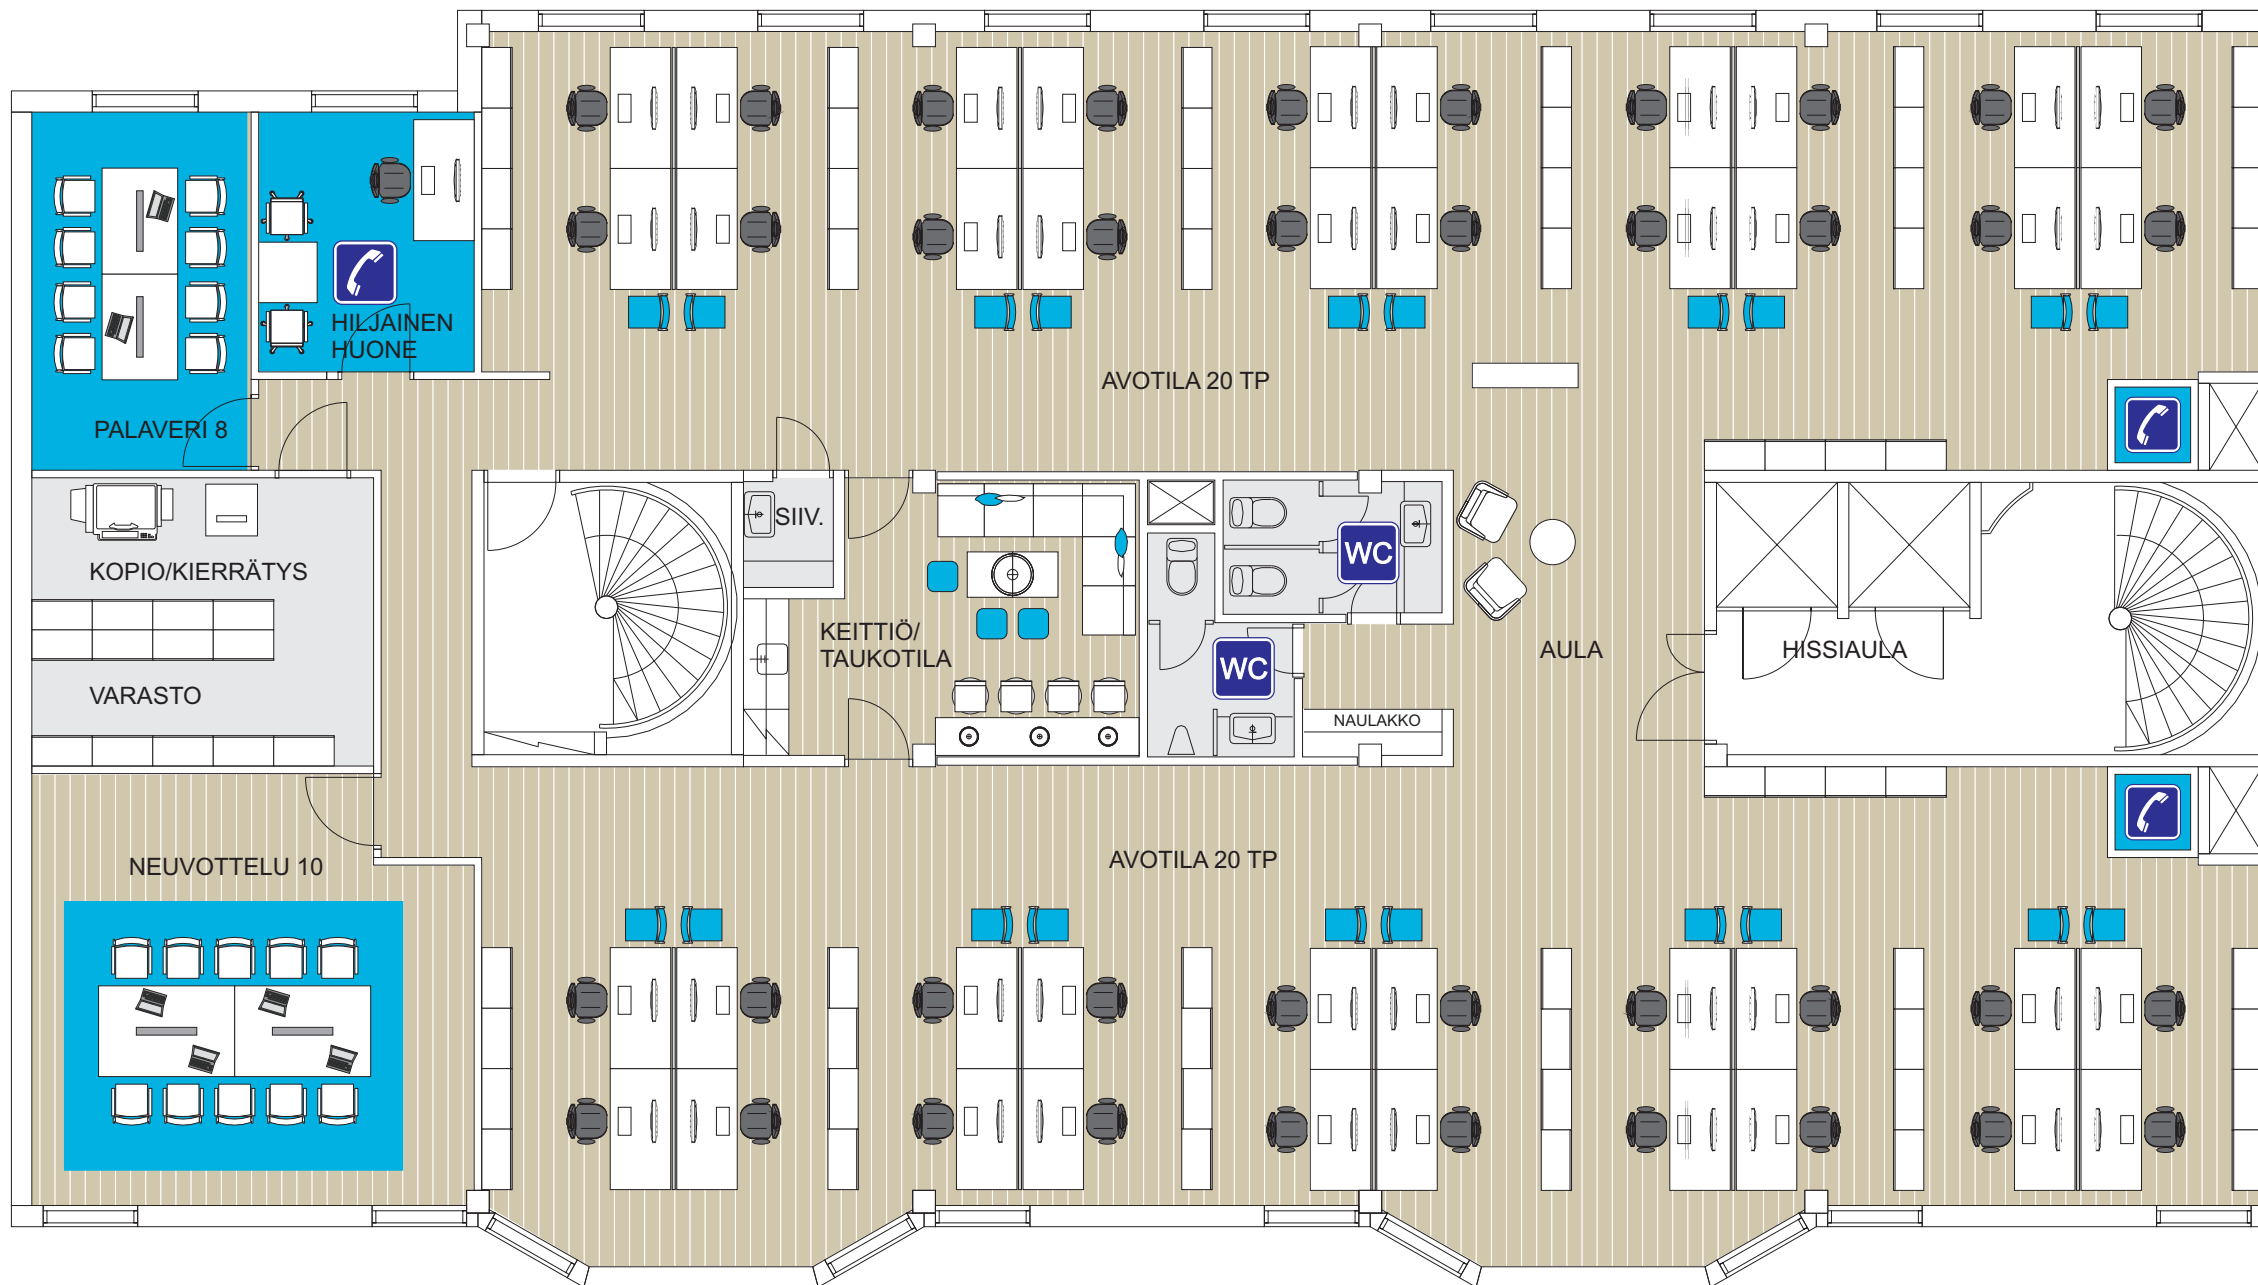


TOIMINNALLISET ELEMENTIT

TYÖPISTEET AVOTILASSA	40 KPL
TYÖPISTEET YHTEENSÄ	40 KPL

NEUVOTTELU (10)	1 KPL
PALAVERI (8)	1 KPL
HILJAINEN HUONE	1 KPL
KEITTIÖ/TAUKOTILA	1 KPL
WC	2 KPL
KOPIO/ KIERRÄTYS/ VARASTO	1 KPL
PUHELINKOPPI	2 KPL
KOPIO / TSTOTARV.	1 KPL
AULA	1 KPL

407 m²

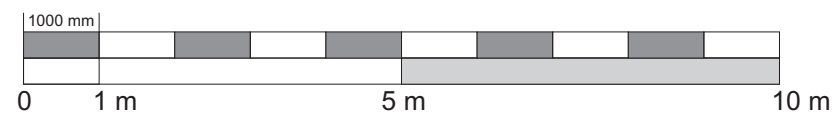

VALION ELÄKEKASSA
VALION KESKINÄINEN VAKUUTUSYHTIÖ

KOHDE	PIIRUSTUKSEN SISÄLTÖ	MITTAKAAVA
YRJÖNKATU 36, KAMPPI HELSINKI	TILANKÄYTTÖLUONNOS 5. KRS AVOTOIMISTO (MAKSIMI SOVITUS)	1 : 100 (A3)
	PÄIVÄYS 18.11.2014	
	SUUNNITTELIJA PP	PEARCO <small>VALIMOTE 14 00380 HELSINKI p.020 7401 620</small>